


EINGANG
25. März 2024
Bauverwaltung
Oberentfelden

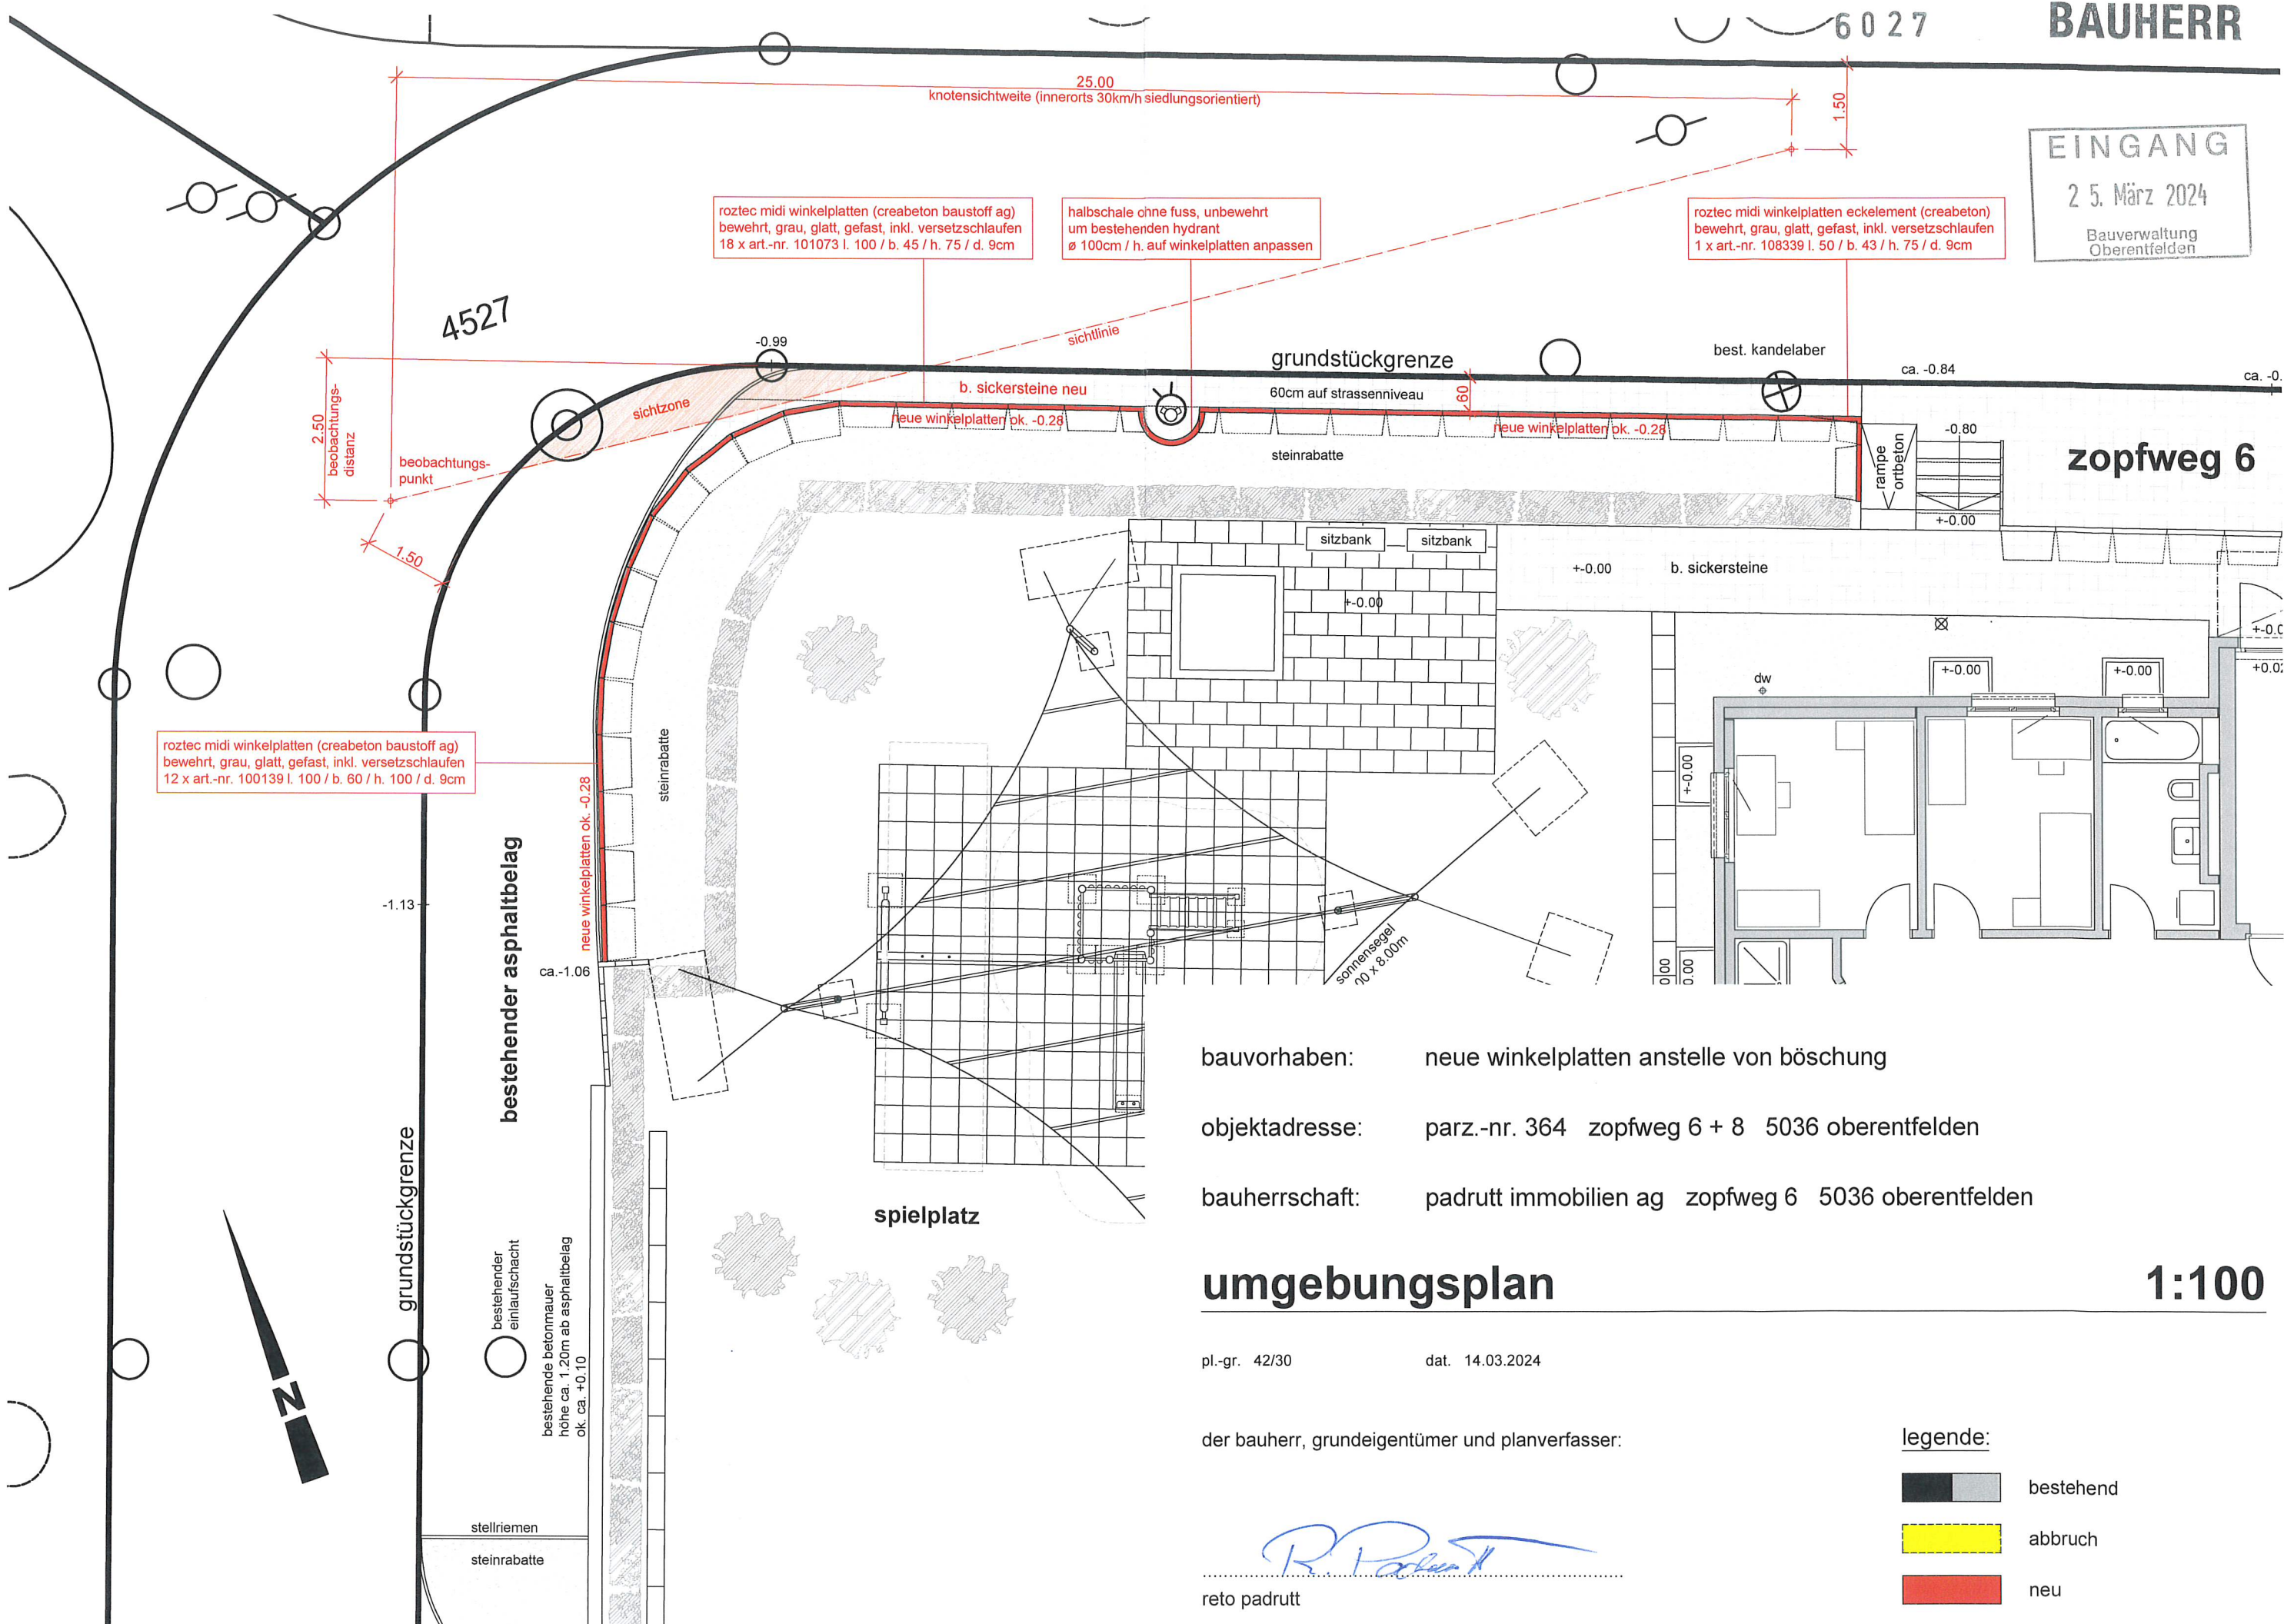

bauvorhaben: neue winkelplatten anstelle von böschung

objektadresse: parz.-nr. 364 zopfweg 6 + 8 5036 oberentfelden

bauherrschaft: padrutt immobilien ag zopfweg 6 5036 oberentfelden

umgebungsplan

1:100

pl.-gr. 42/30 dat. 14.03.2024

der bauherr, grundeigentümer und planverfasser:

R. Padrutt
reto padrutt

legende:

- bestehend
- abbruch
- neu