

EINGANG

12. Nov. 2024

Bauverwaltung
Oberentfelden

Projektverfasser:

eco energie a plus AG
Aaraustrasse 7
5040 Schöftland

Datum: 04.11.2024

Grundeigentümer:

Meier Peter und Stalder Christa
Fliederweg 9
5036 Oberentfelden


Datum: 3.11.24

Bauherrschaft:

Meier Peter und Stalder Christa
Fliederweg 9
5036 Oberentfelden

Datum: 9.11.2024

Objekt: Ersatz Ölheizung durch Wärmepumpe Luft-Wasser Innenaufstellung
Fliederweg 9
5036 Oberentfelden

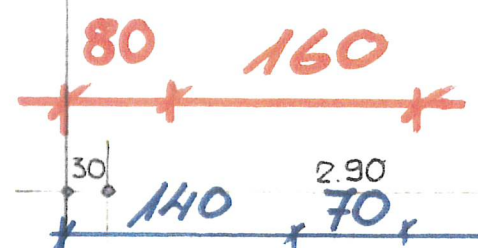

Höhe 95

→ Ausblas



U.K. STURZ = + 2.25
O.K. BRÜSTUNG = + 1.20

U.K. STURZ = + 2.27
O.K. BR. = + 0.60

U.K. STURZ = + 2.25
O.K. BRÜSTUNG = + 0.60

U.K. STURZ = + 2.25
O.K. BR. = + 0.60

ENTLÜFTUNGSRÖHRE
Ø 10 cm bis +3.00

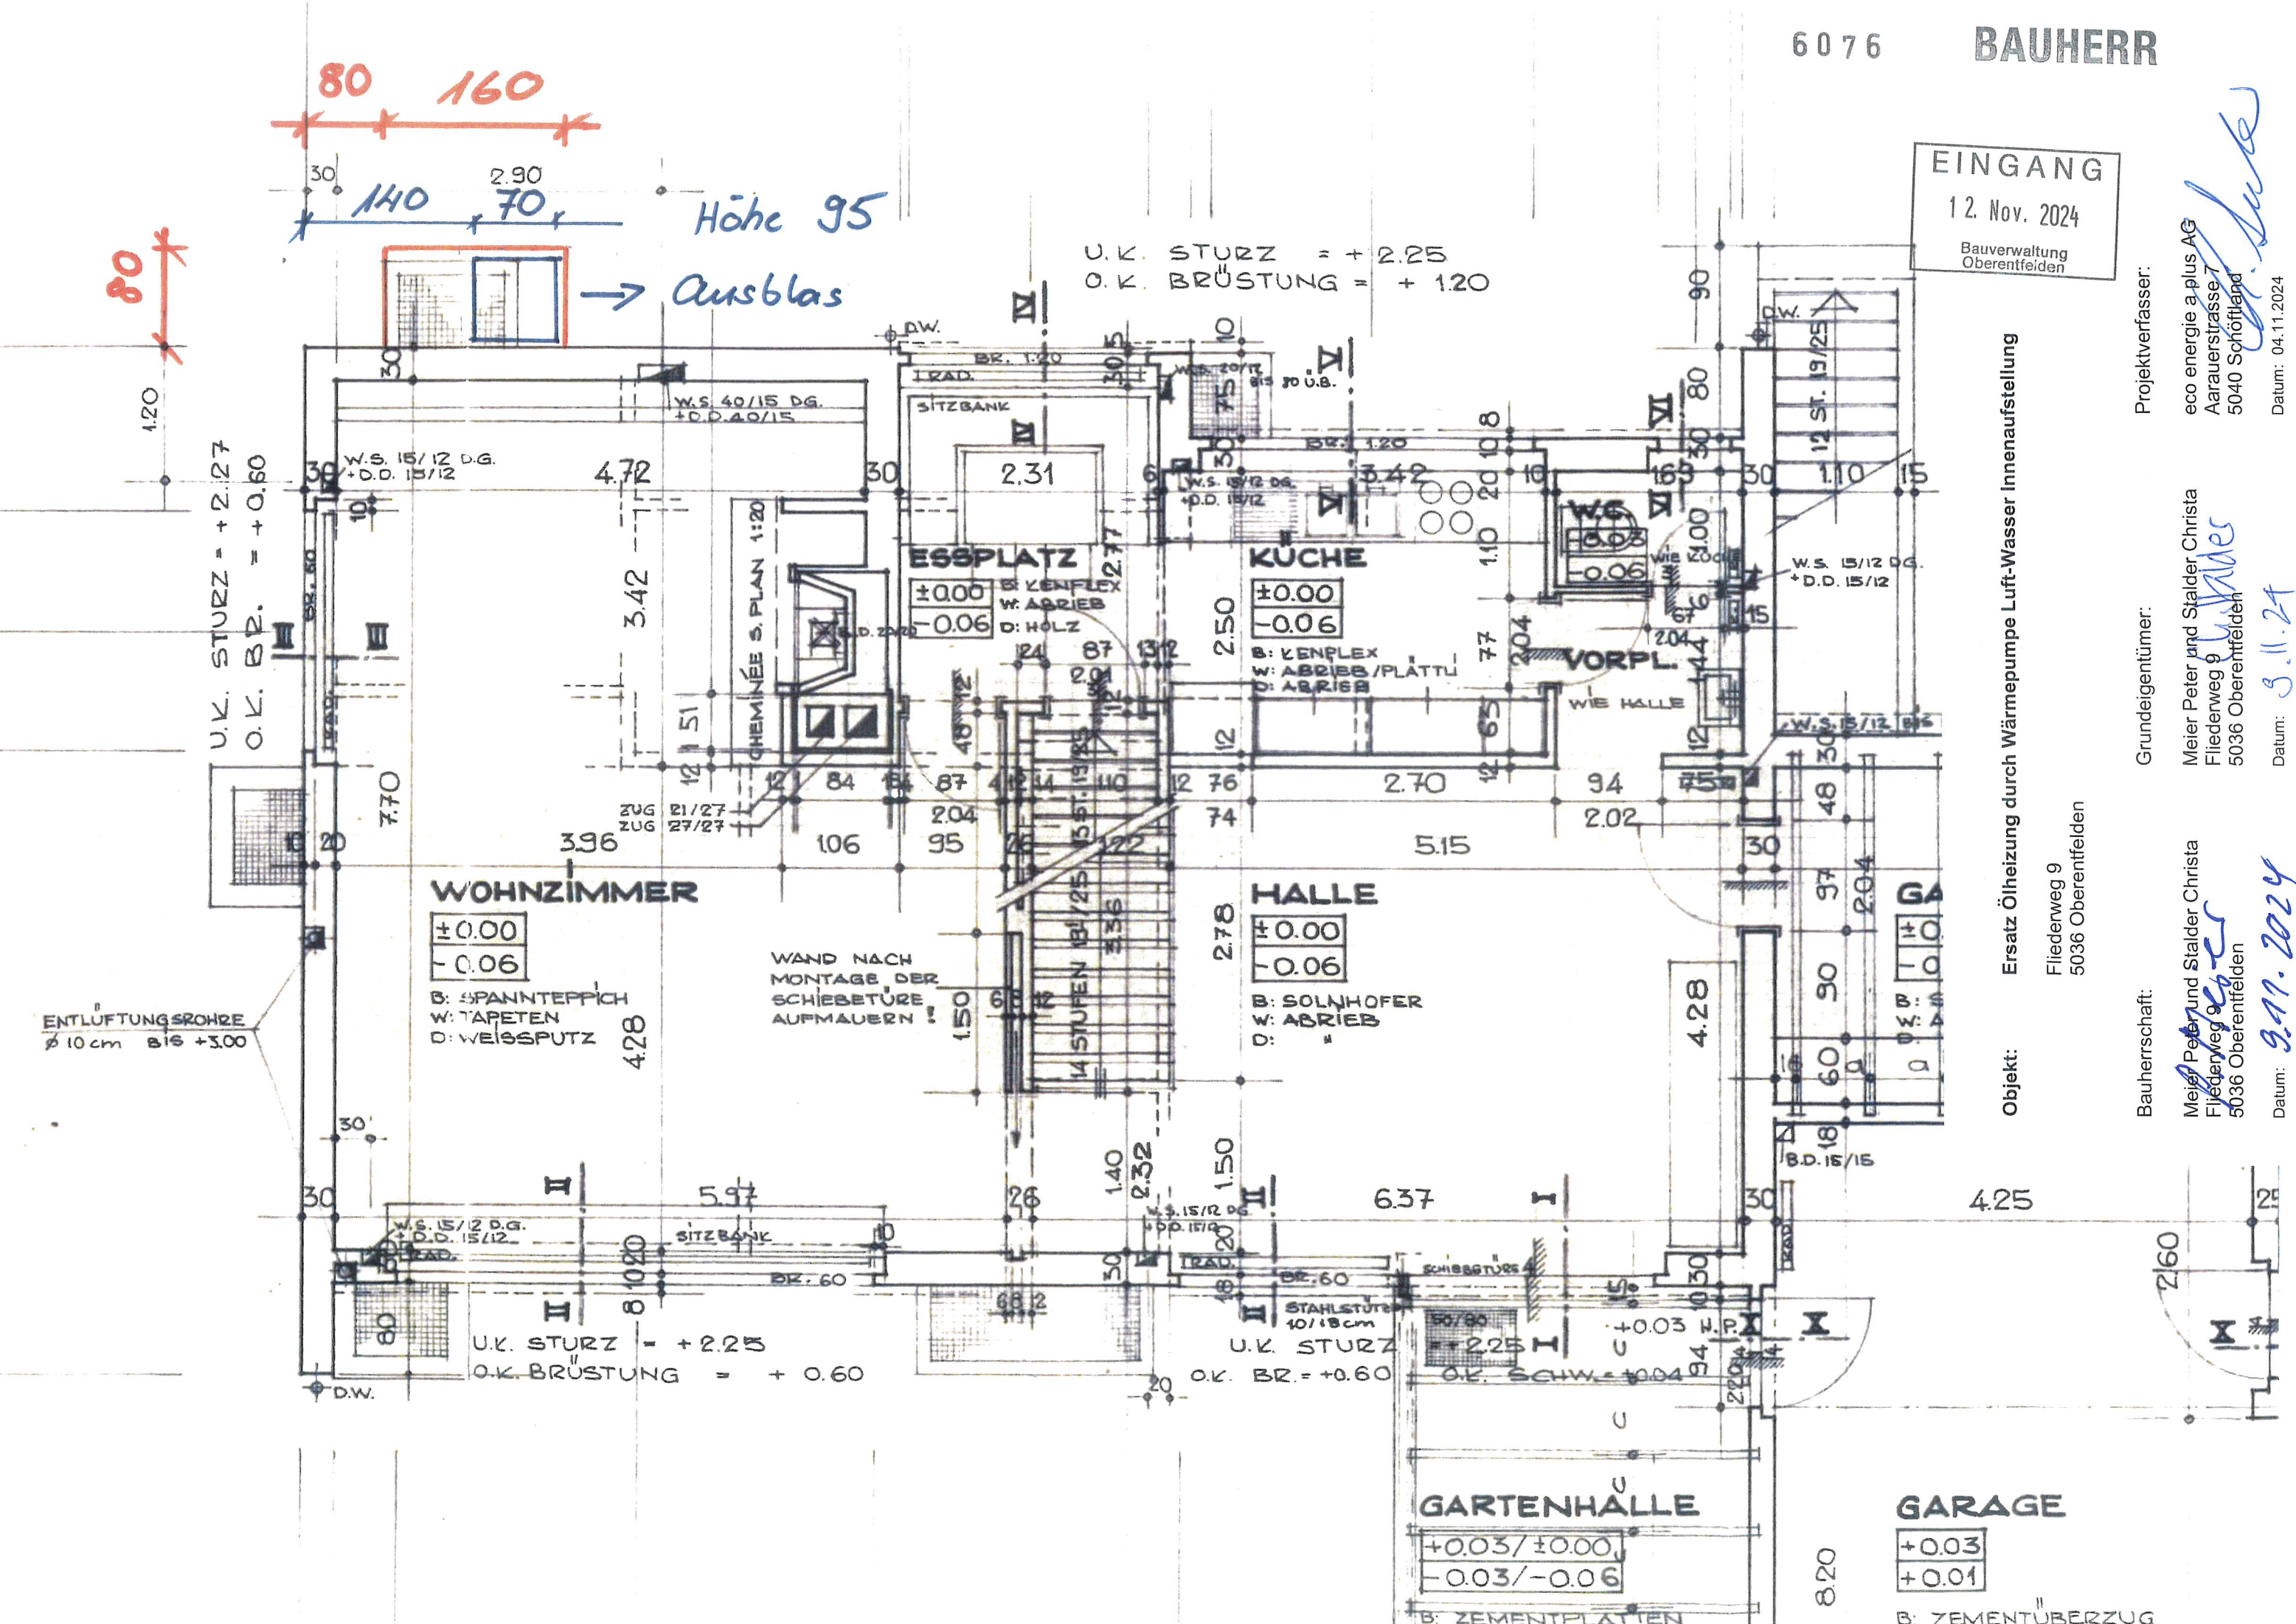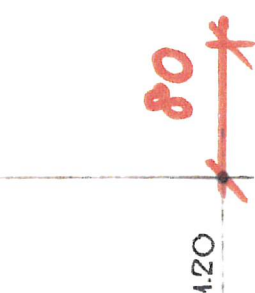

GARTENHALLE
+0.03 / ±0.00
-0.03 / -0.06
B: ZEMENTPLATTEN

GARAGE
+0.03
+0.01
B: ZEMENTÜBERZUG