

SCHNITTE 1+2

EINGANG
- 9. Dez. 2024

1:100

LEUTWYLER & SAUBERER
ARCHITECTEN

PLAN-NR. 652/06 DAT.: 05.12.2024 FORM: 1:20045 GEZ.: SR KONTR.:

±0.00 = 414.40 MÜ.M.

LEGENDE
BESTAND
NEU
ABBRUCH


DER BAUHERR:



DER PROJEKTVERFASSER:



SCHNITT 1-1

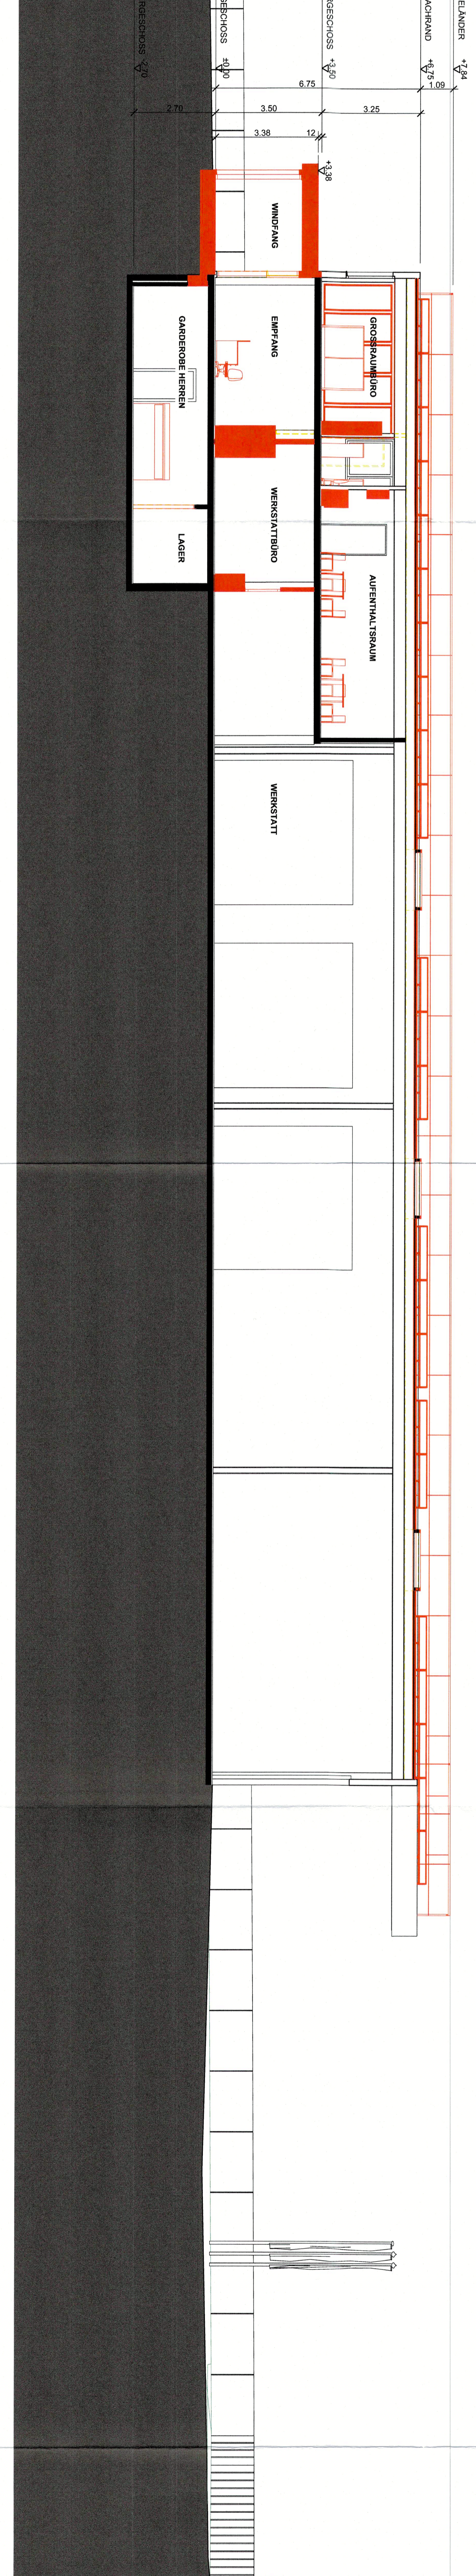

SCHNITT 2-2