

Treppenhaus
UG 02
BF: 5.8 m²
FF: 0.0 m²

Untergeschoss

Einstellhalle	Gang	Waschen	Keller / Abst.
UG 01	UG 03	UG 04	UG 05
BF: 295.0 m ²	BF: 15.4 m ²	BF: 14.4 m ²	BF: 8.0 m ²
FF: 0.0 m ²	FF: 0.0 m ²	FF: 0.0 m ²	FF: 0.0 m ²

Keller / Abst.	Technik	Keller / Abst.	Keller / Abst.
UG 06	UG 07	UG 08	UG 09
BF: 8.0 m ²	BF: 15.3 m ²	BF: 8.0 m ²	BF: 8.0 m ²
FF: 0.0 m ²	FF: 0.0 m ²	FF: 0.0 m ²	FF: 0.0 m ²

Keller / Abst.	Keller / Abst.	Logerraum / Gewerbe
UG 10	UG 11	UG 12
BF: 8.0 m ²	BF: 15.2 m ²	BF: 122.7 m ²
FF: 0.0 m ²	FF: 0.0 m ²	FF: 0.0 m ²

Logerraum / Gewerbe
UG 13
BF: 8.0 m²
FF: 0.0 m²



6100 **BAUHERR**

EINGANG
29. April 2025
Bauverwaltung
Oberentfelden

Datum: 15.04.2025
Der Planer: **FF PARTNER AG**
Industriestrasse 10
5036 Oberentfelden
738 30 30
info@ffpartner.ch | www.ffpartner.ch

Der Bauherr:

2313 Arealüberbauung Parz. 1203 Aarauerstrasse 24, 5036 Oberentfelden


211 Untergeschoss		1:100	
OK fertig Boden EG ± 0.00 = 412.50 m.ü.M.		Projektphase: BAUEINGABE	Datum: 15.04.2025
Bauherr: Keep Style GmbH Schinhuetweg 5, 5035 Unterentfelden		Plangrösse: 84 / 42	Gezeichnet: dk
		Revidiert:	

AVA

4615

Aarauerstrasse

Dienstbarkeit zur mitbenutzung
der Rampe / Einstellhalle
(Grundbuch Auszug 02.09.1997 001-4131)

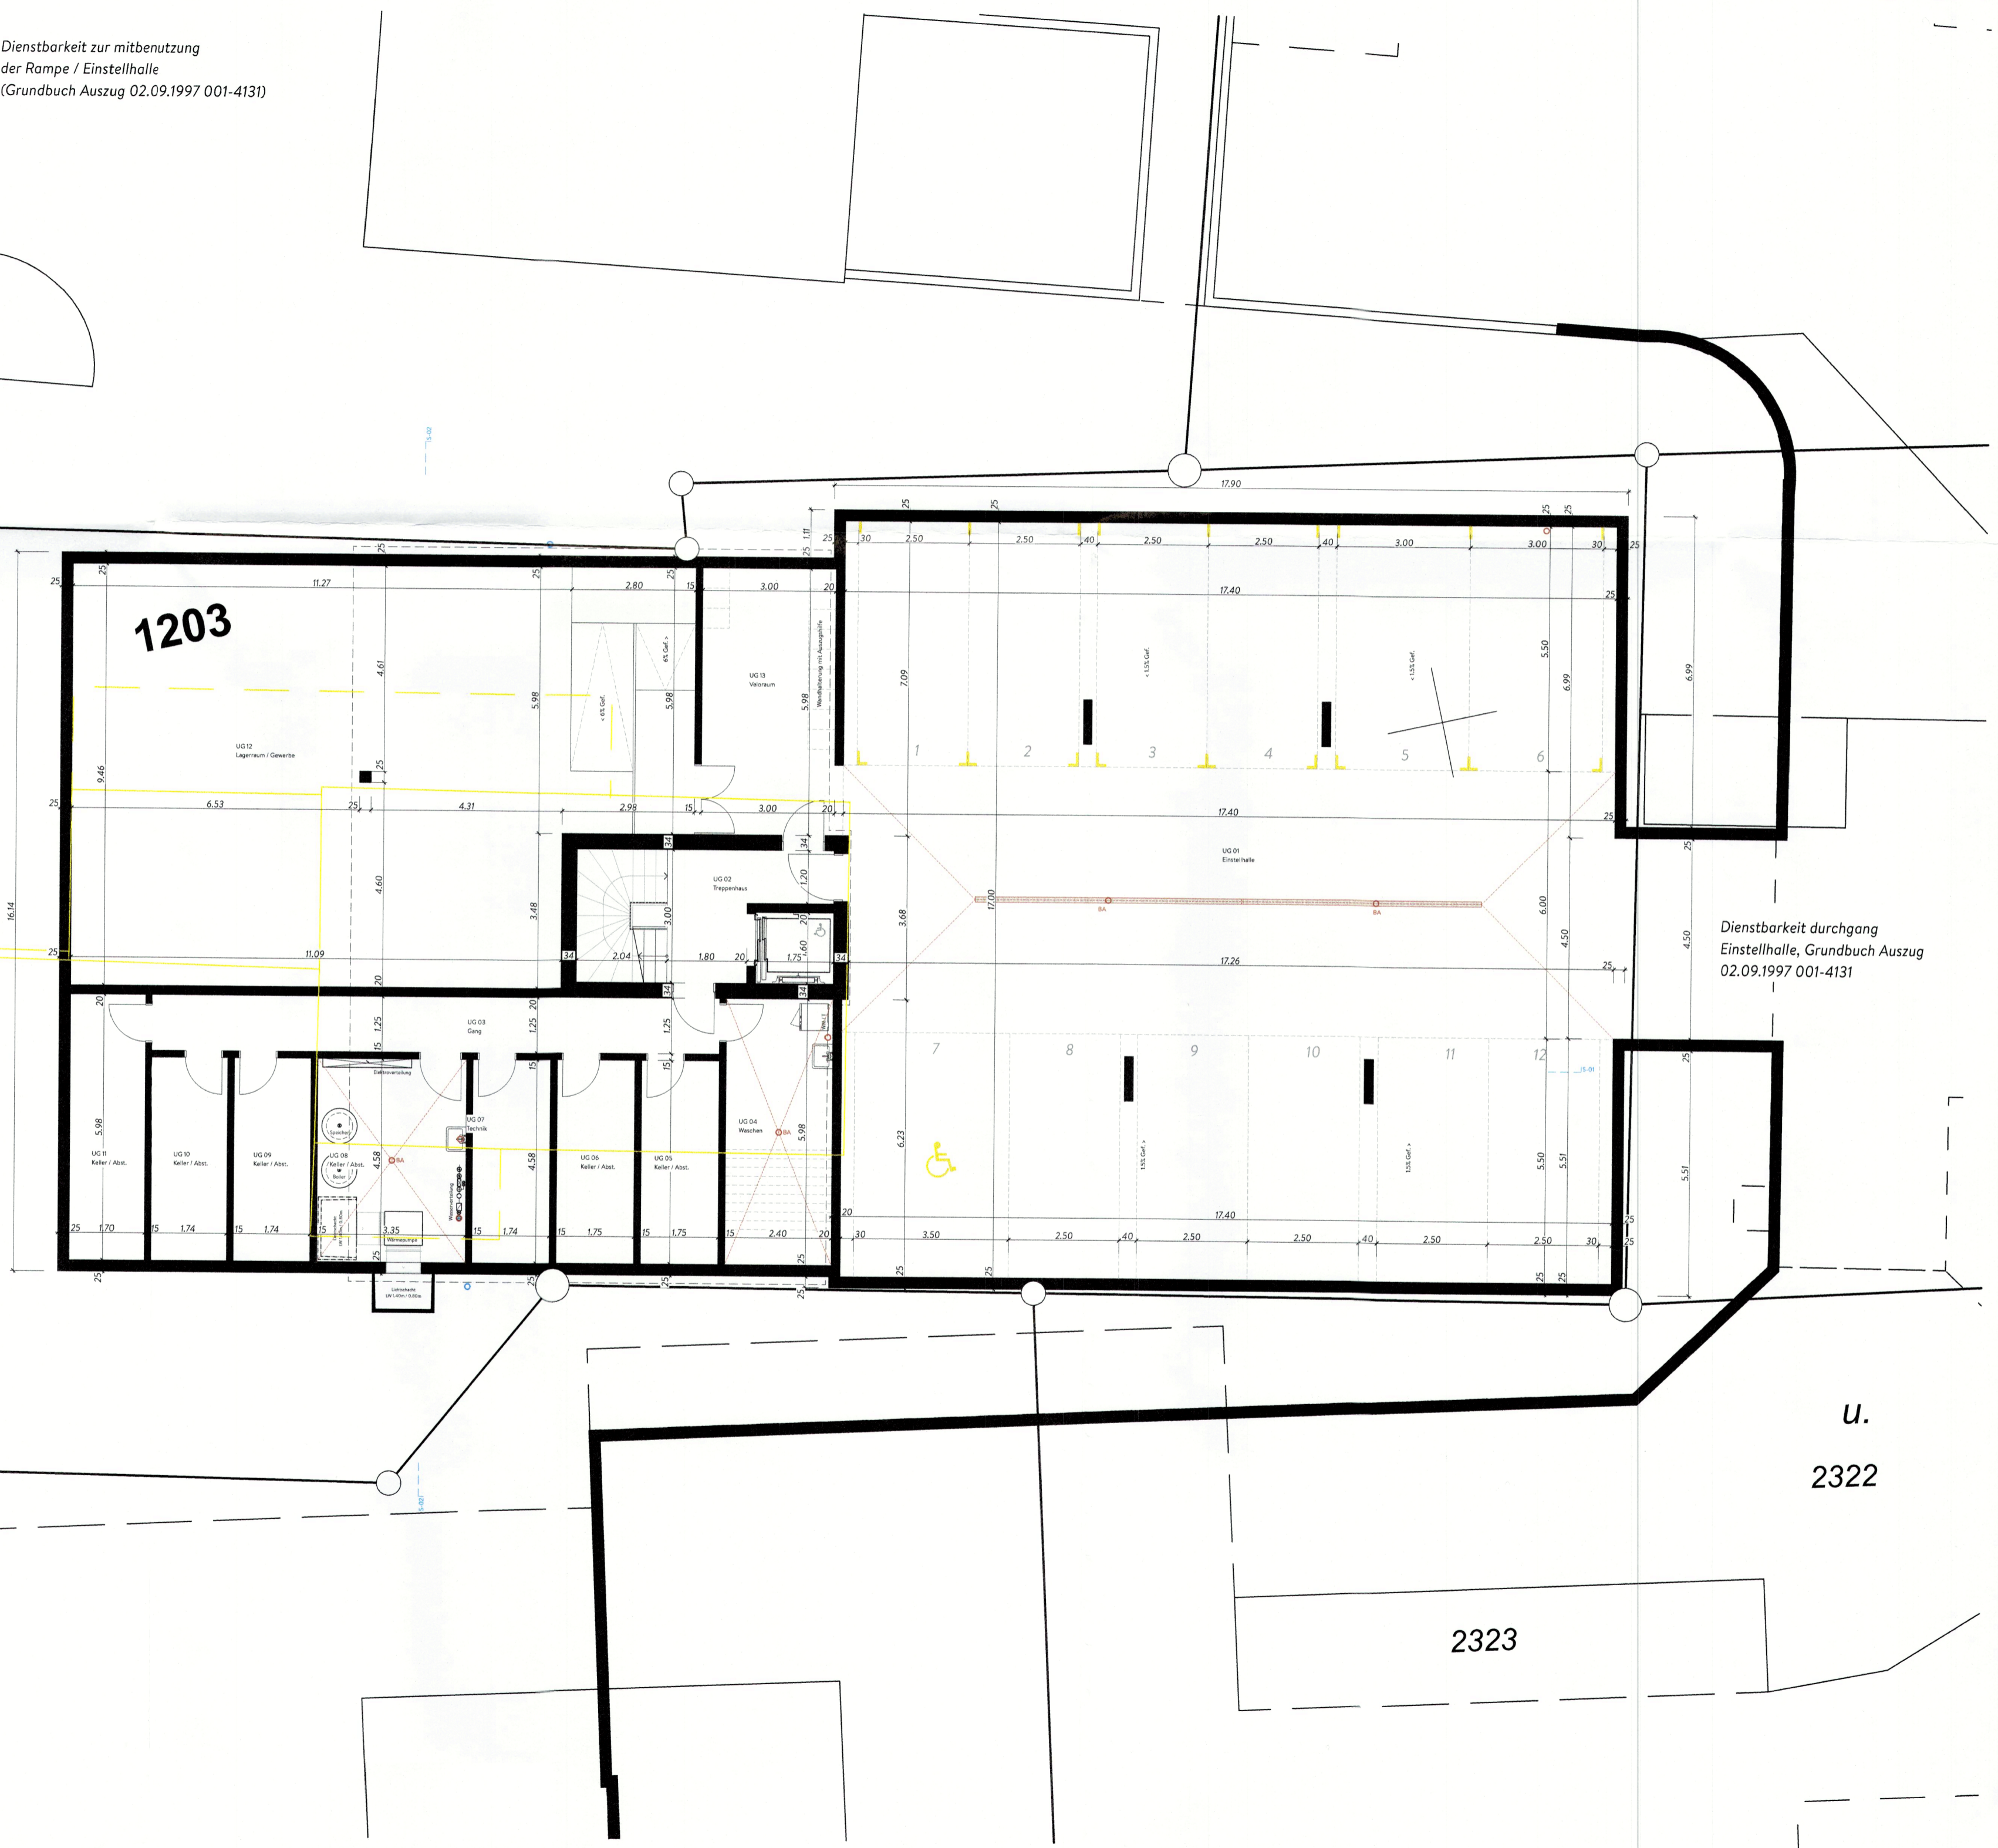

Dienstbarkeit durchgang
Einstellhalle, Grundbuch Auszug
02.09.1997 001-4131

u.
2322

2323