


1. Untergeschoss	Erdgeschoss	1. Obergeschoss



EINGANG
24. Juni 2025
Planung und Bau
Oberentfelden

Datum:	13.06.2025	FF PARTNER AG Industriestrasse 10 5036 Oberentfelden T 062 738 30 30 info@ffpartner.ch www.ffpartner.ch
Der Planer:	FF PARTNER AG Industriestrasse 10 5036 Oberentfelden T 062 738 30 30 info@ffpartner.ch www.ffpartner.ch	Der Bauherr: FF PARTNER AG Industriestrasse 10 5036 Oberentfelden T 062 738 30 30 info@ffpartner.ch www.ffpartner.ch


2127	Mehrfamilienhaus, Mühlemattweg 5, 5036 Oberentfelden
211 Untergeschoss / Erdgeschoss / 1.Oberschoss	1:100
OK fertig Boden EG ± 0.00 = 413.38 m.ü.M.	Projektphase: BAUEINGABE Datum: 13.06.2025 Plan/Össe: 105 / 59 Gezeichnet: FGS Revidiert:
Bauherr: FF PARTNER AG, Architektur und Realisierung, Industriestrasse 10, 5036 Oberentfelden	

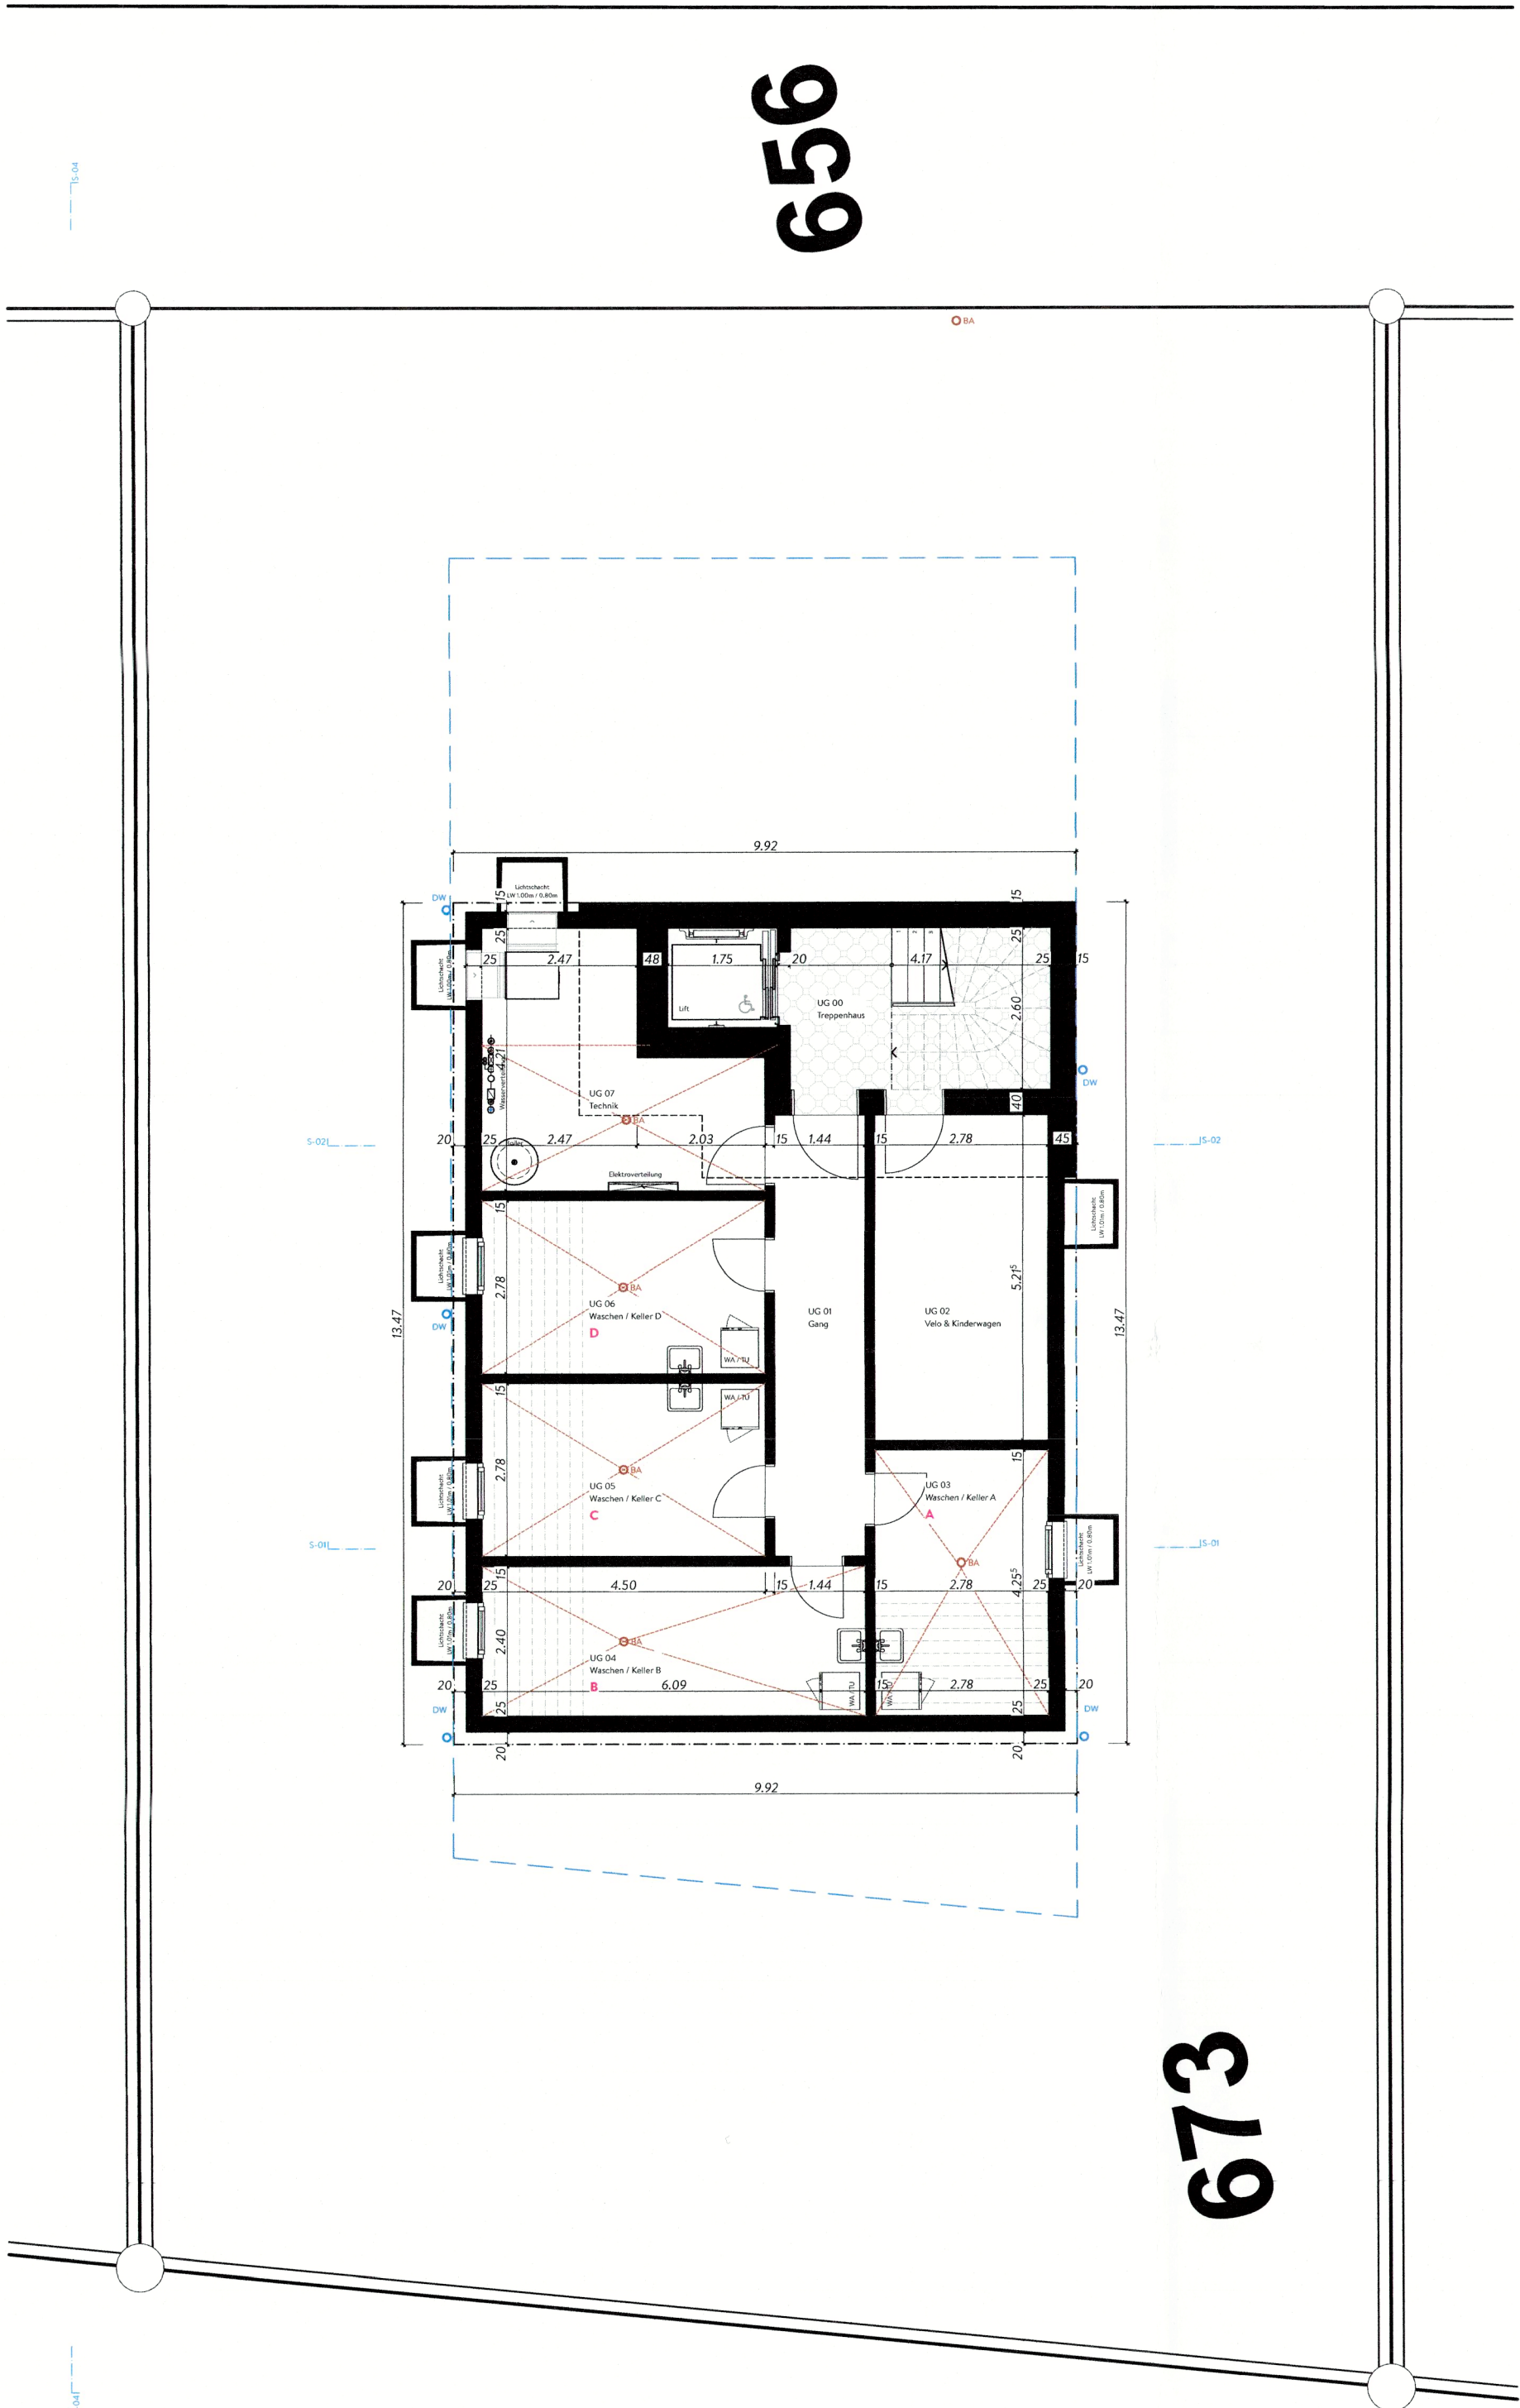

Untergeschoss



Erdgeschoss

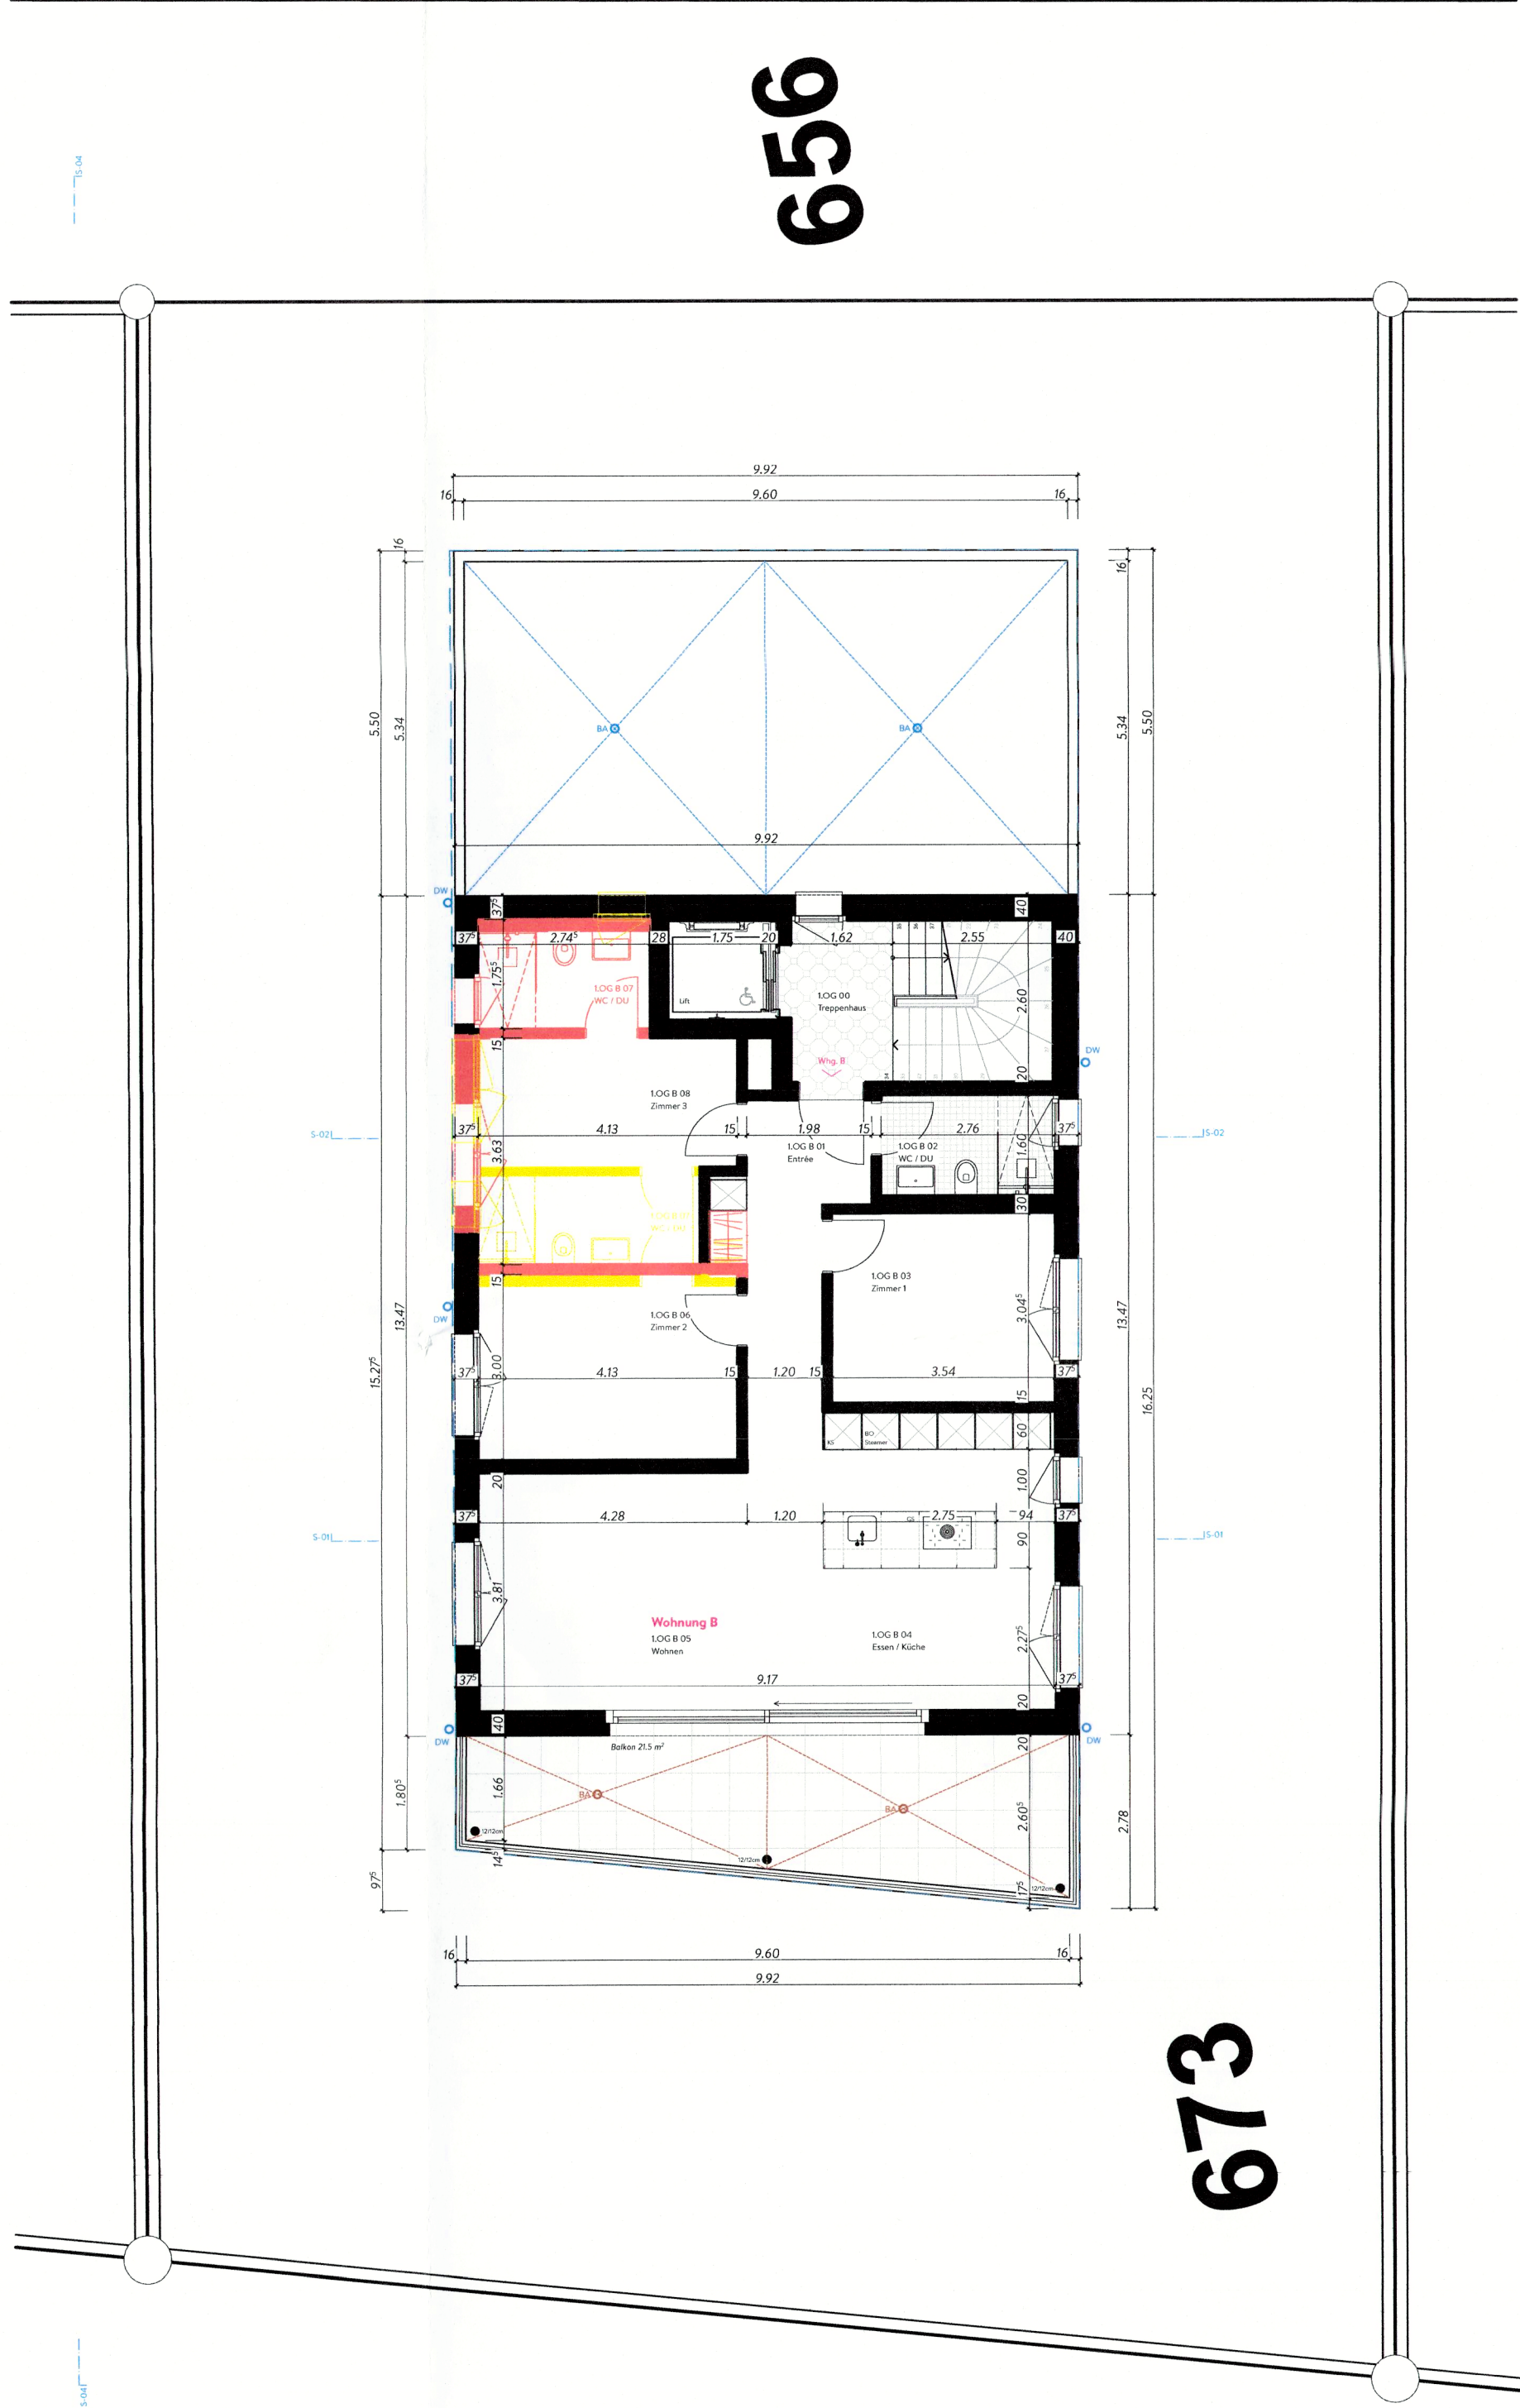

1.Oberschoss