


Bauherr & Grundeigentümer:
Claude & Evelin Bassin
Engstelweg 56
5036 Oberentfelden


EINGANG
- 3. Sep. 2025
Planung und Bau
Oberentfelden

Projektverfasser:
Marco Gischig
Engstelweg 4
5036 Oberentfelden


M. Gischig

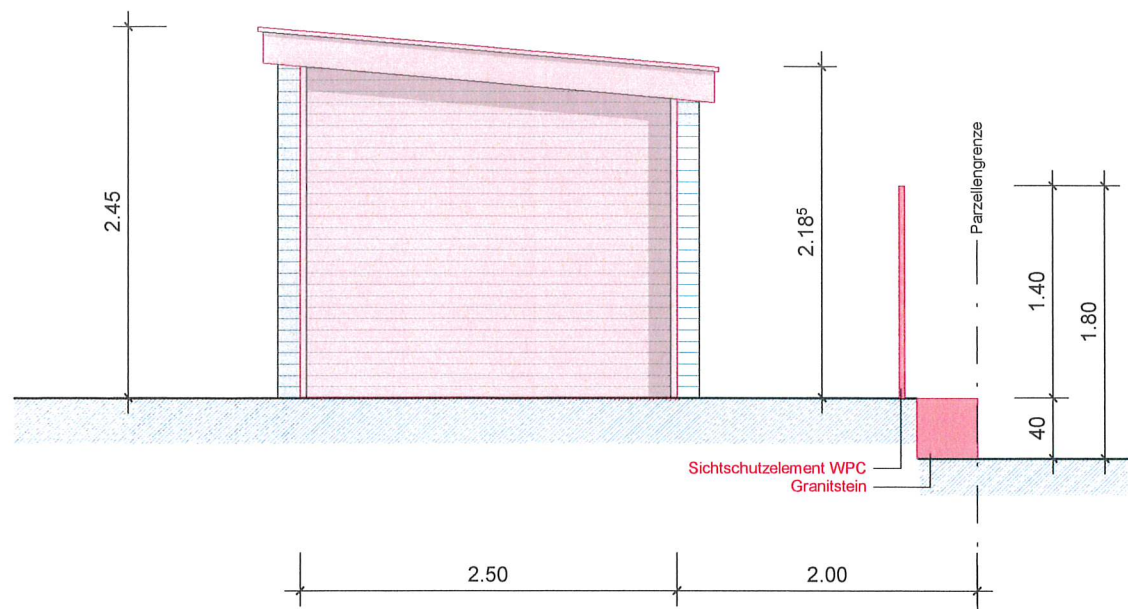


Nordansicht

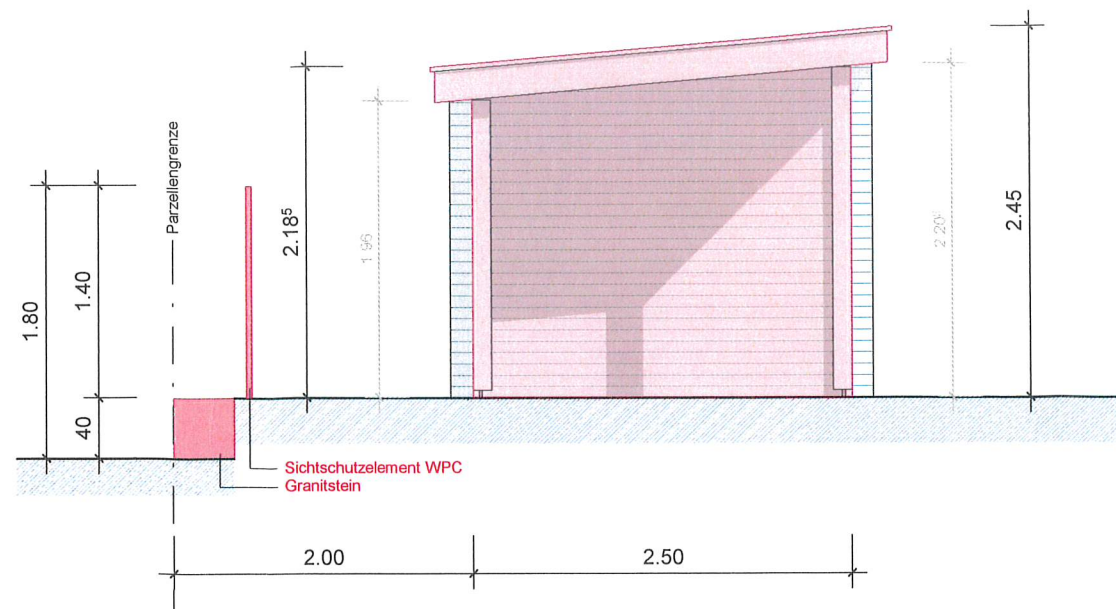

Südansicht

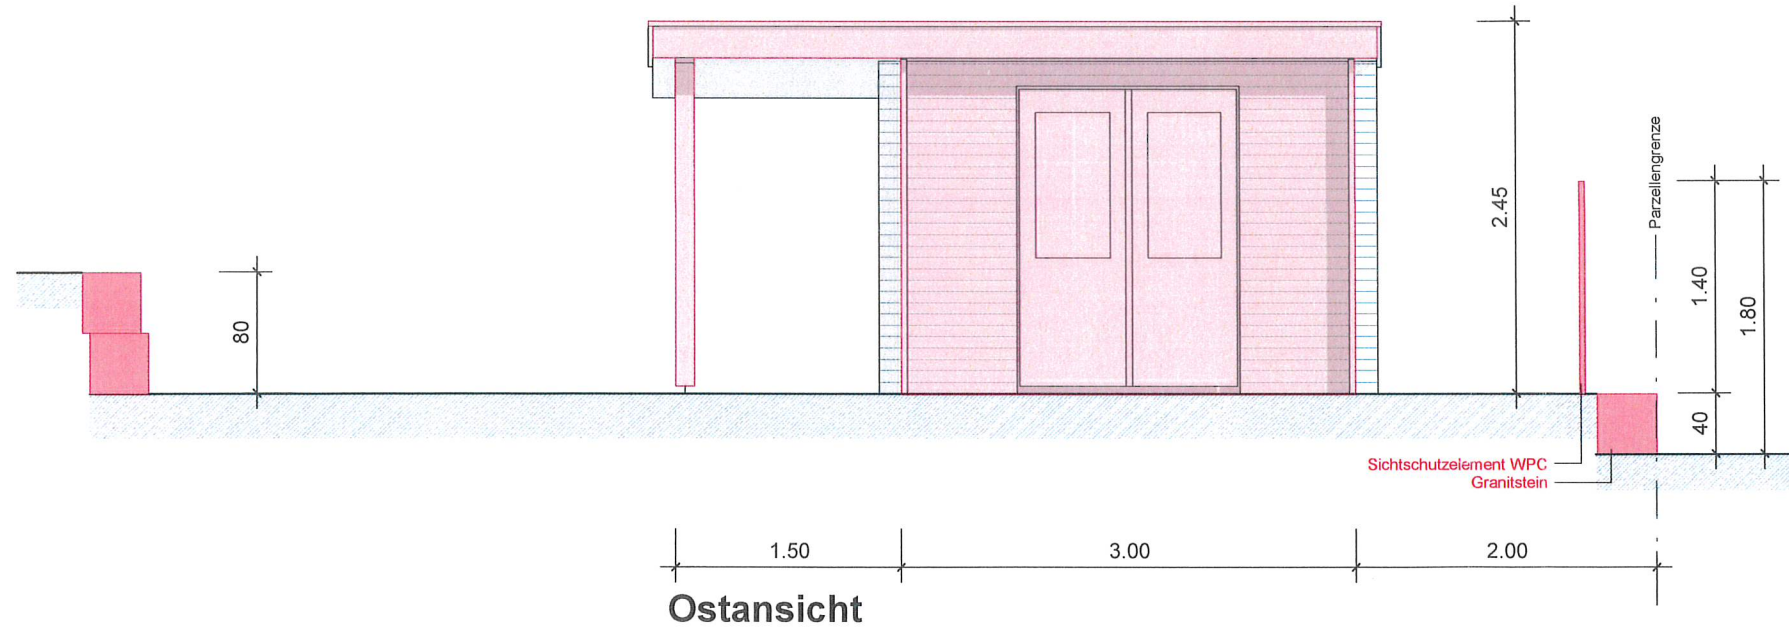


Ostansicht

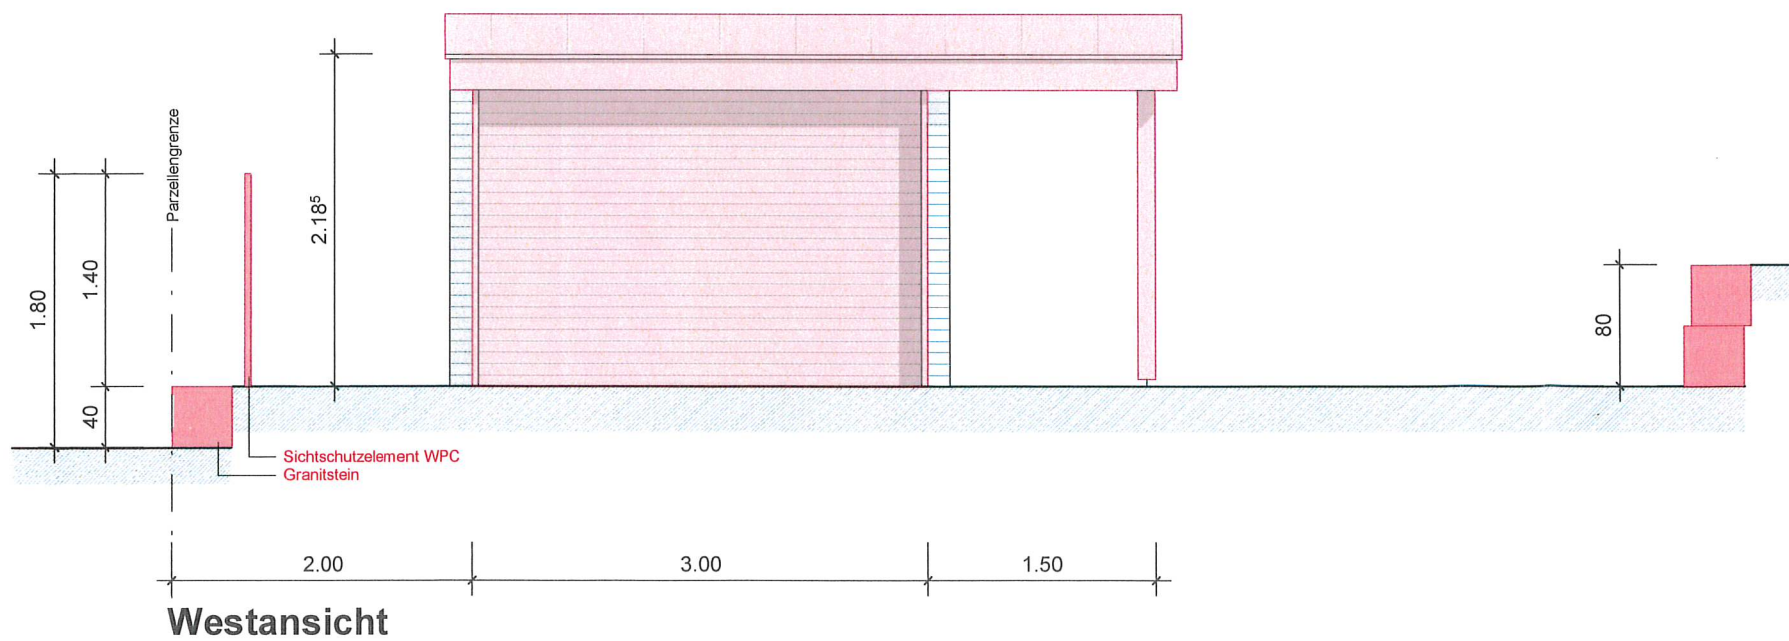

Westansicht

Mauerschnitt b)

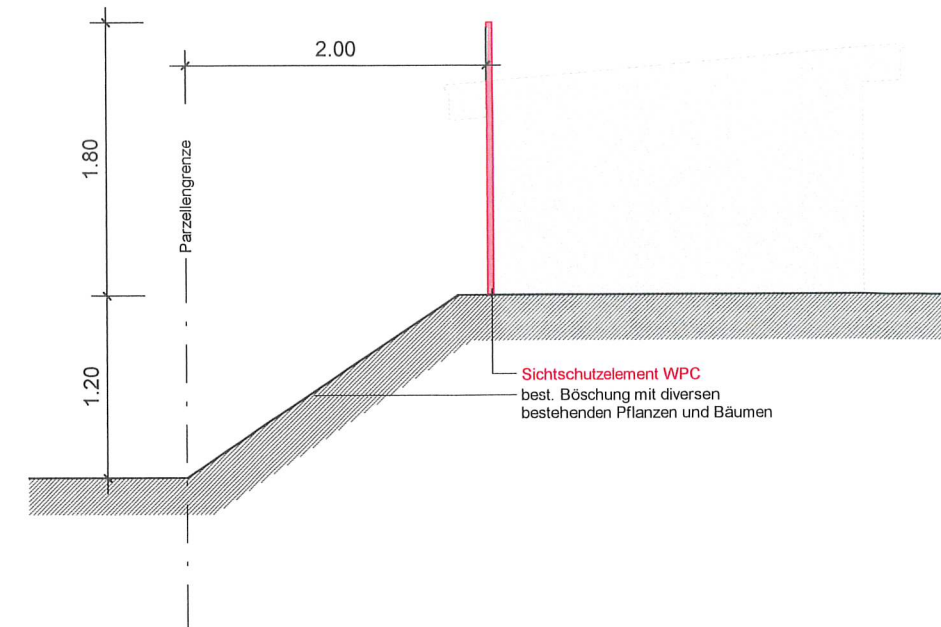

Mauerschnitt c)

