

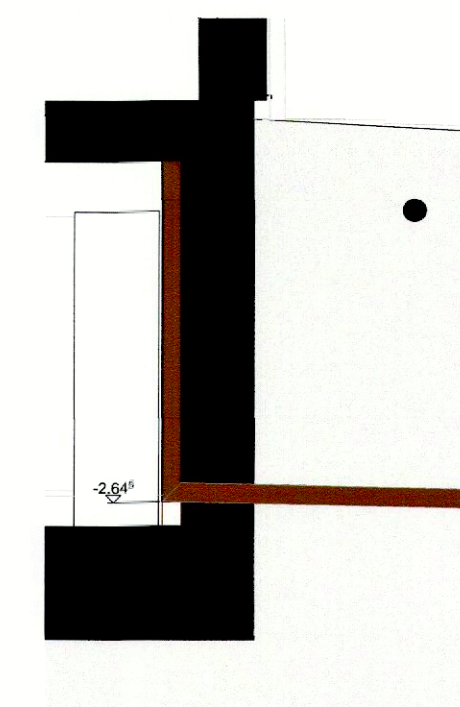


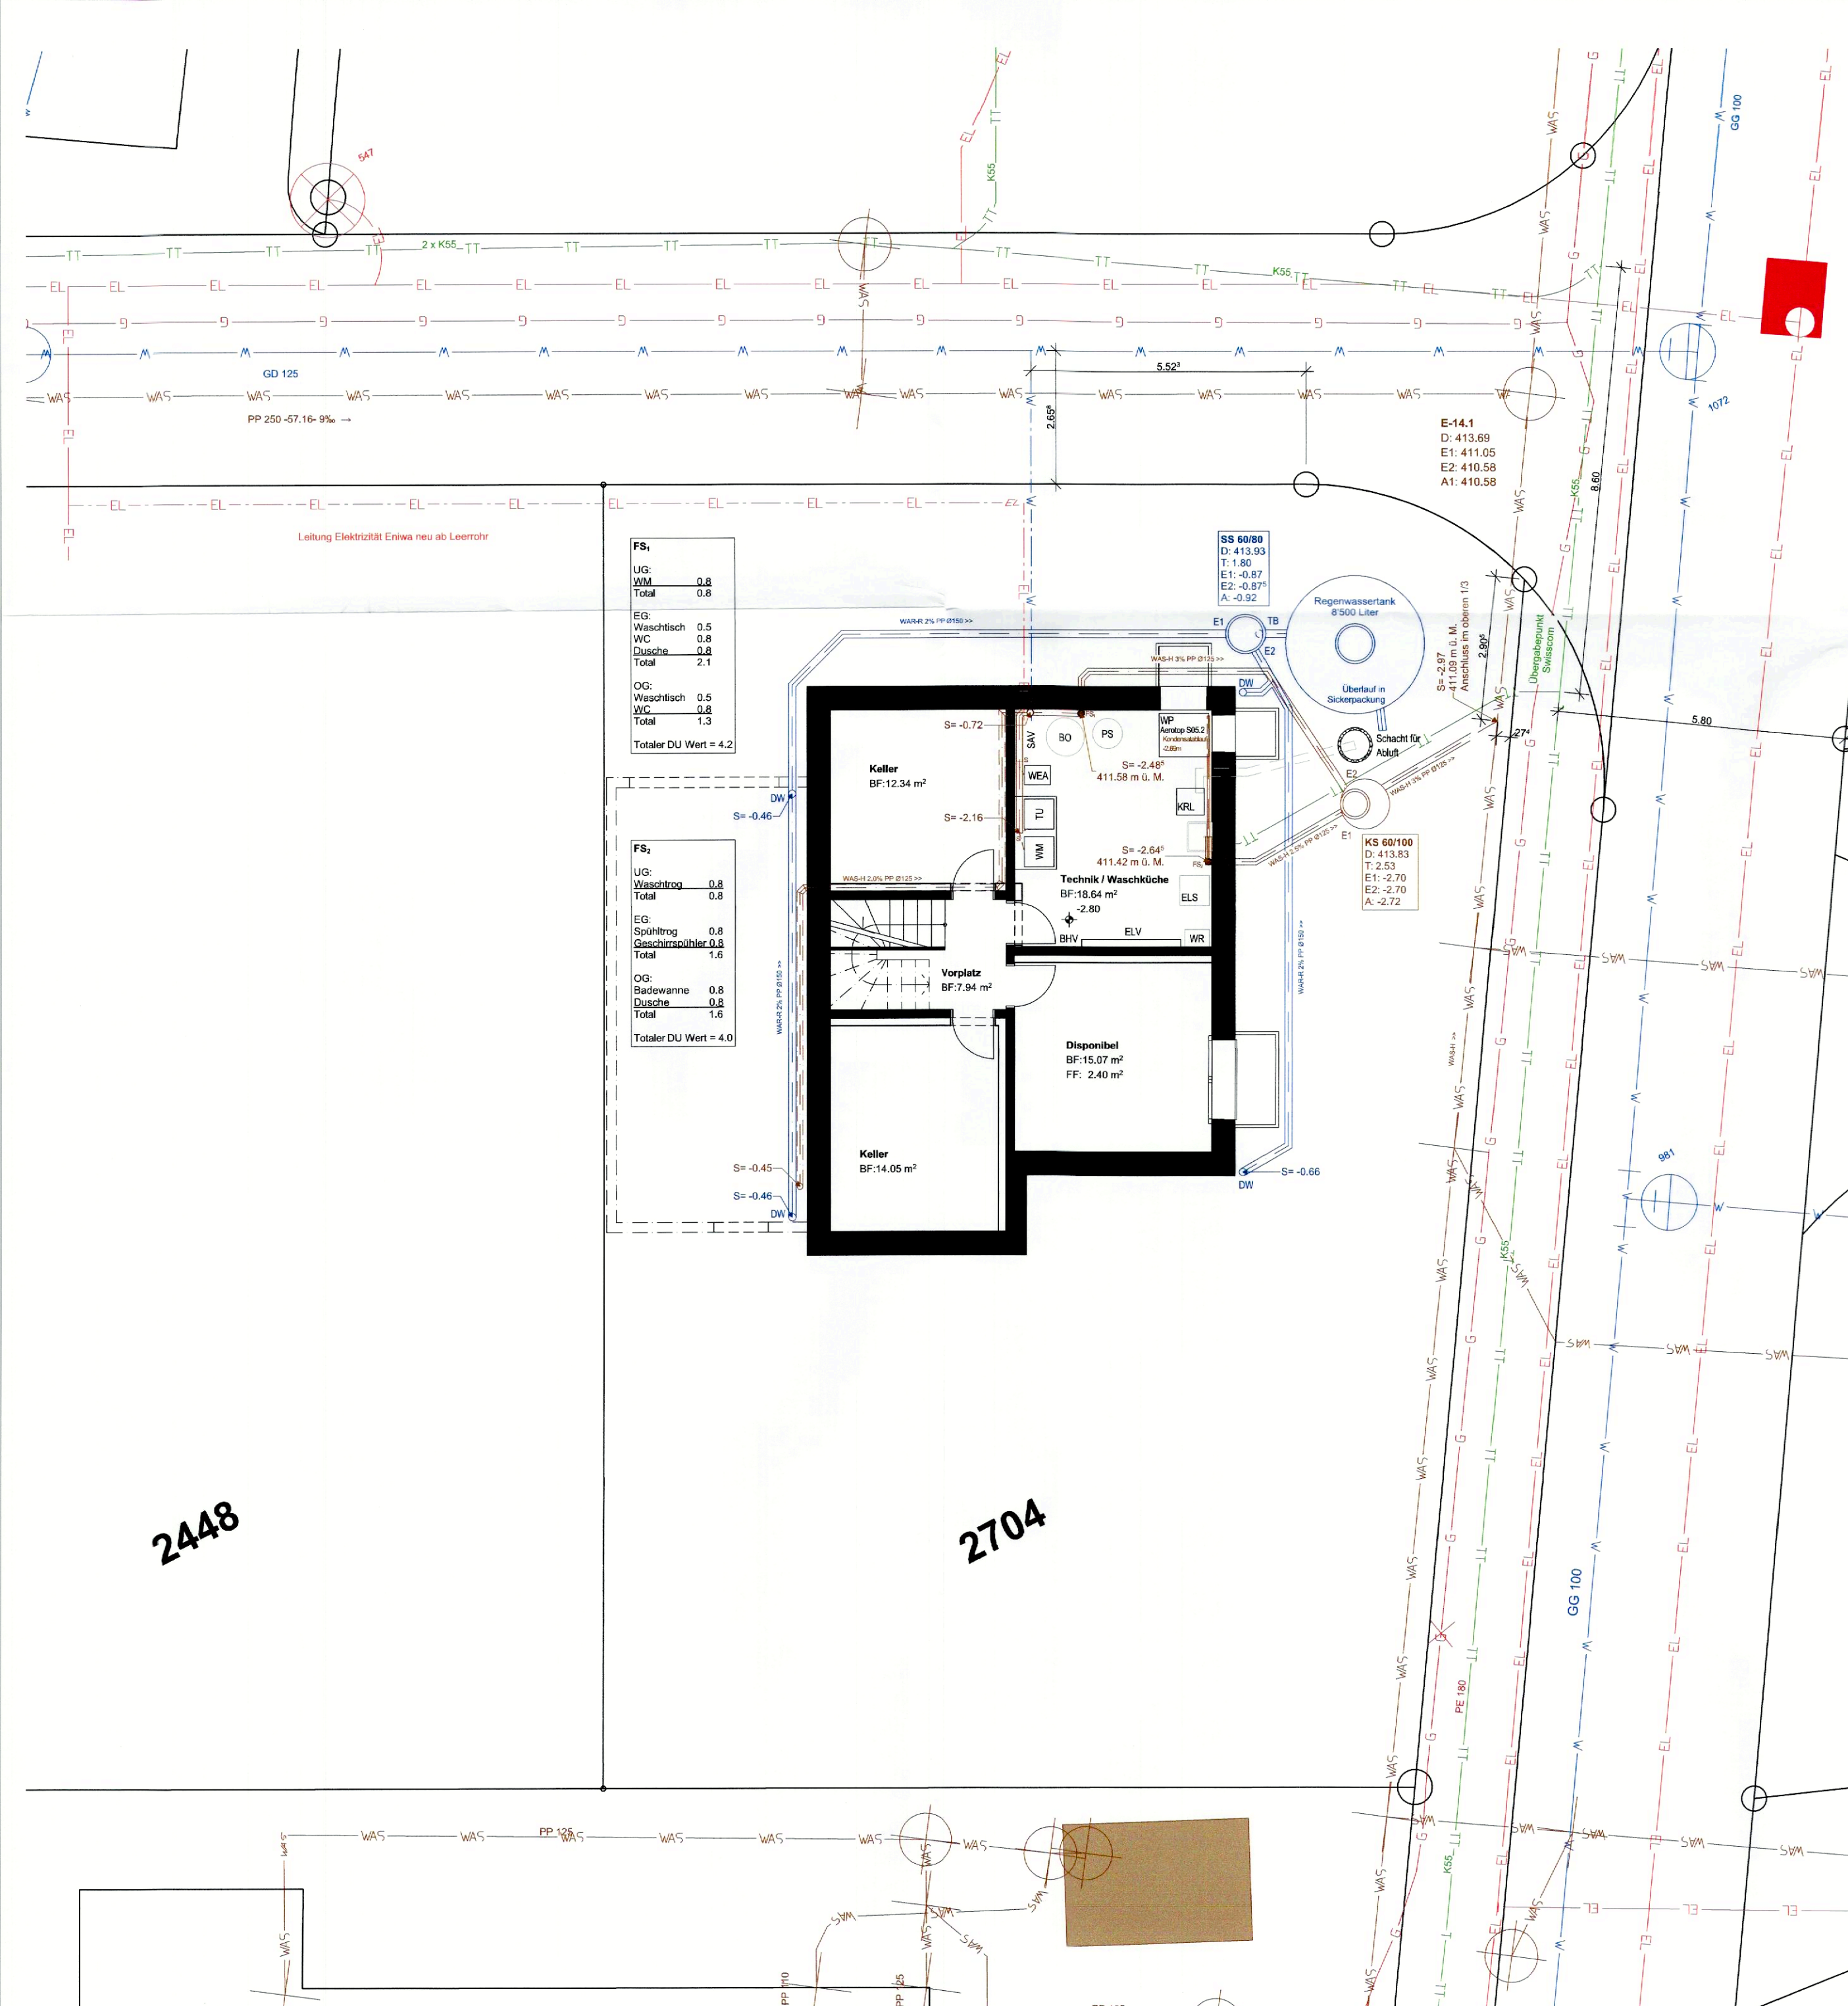

Schnitt FS₂

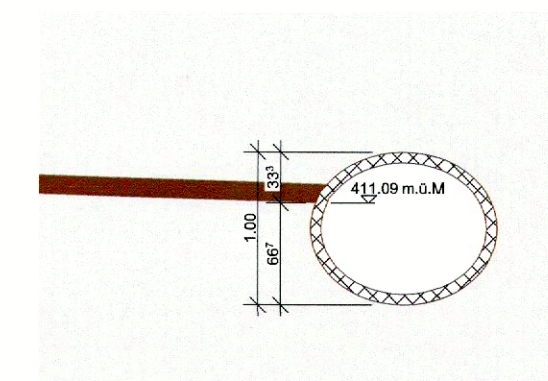

Schnitt Anschluss an Gemeindekanalisation

6187 BAUHER

Die Bauherrschaft:

[Signature]

Die Grundeigentümer:

[Signature]

Der Planverfasser:

[Signature]

Ort, Datum:

Unterentfelden, 03.09.2026

EINGANG

15. Sep. 2026

Planung und Bau
Oberentfelden

WP	WÄRMEPUMPE	WM	WASCHMASCHINE	DW	DACHWASSER
BO	BOILER	BHV	BODENHEIZVERTEILER	SS	SCHLAMMSAMMLER
PS	PUFFERSPEICHER	ELV	ELEKTROVERTEILUNG	KS	KONTROLLSCHACHT
SAV	SANITÄRVERTEILBATERIE	WR	WECHSELRICHTER	FS	FALLSTRANG
WEA	WASSERHÄRTUNGSANLAGE	KRL	KONTROLLIERTE RAUMLÜFTUNG	ES	ELEKTROSPEICHER
TU	TUMBLER	S	SYPHON		

±0.00 = + 414.06 m.ü.M. Bestand Neu Abbruch

Sämtliche Masse sind durch den Unternehmer am Bau zu prüfen!

Bauherrschaft: Herr Fabian Uecker und Frau Zora Klein, Neufeldstrasse 4, 5035 Unterentfelden
Objekt: Neubau EFH, Hirschweg 1, 5036 Oberentfelden

Werkleitungen

Baugesuch

Objektnummer 50644 | 3.6 Datum 03.09.2026 Plangrösse A2
Druckdatum 03.09.2026 | anle Mst.: 1:100, 1:50

BRUNNER PLANUNGEN GMBH ■ BERATUNG ■ PLANUNG ■ BAUADMINISTRATION ■ BAULEITUNG
Picardiastrasse 25 | 5040 Schöffland | Tel. 062 739 10 60 | planungen@brunner-gmbh.ch | www.brunner-gmbh.ch



Planung

Projekt- und Ausführungspläne bleiben Eigentum der Brunner Planung GmbH. Ohne ihre Einwilligung dürfen sie nicht andersweitig verwendet werden.